
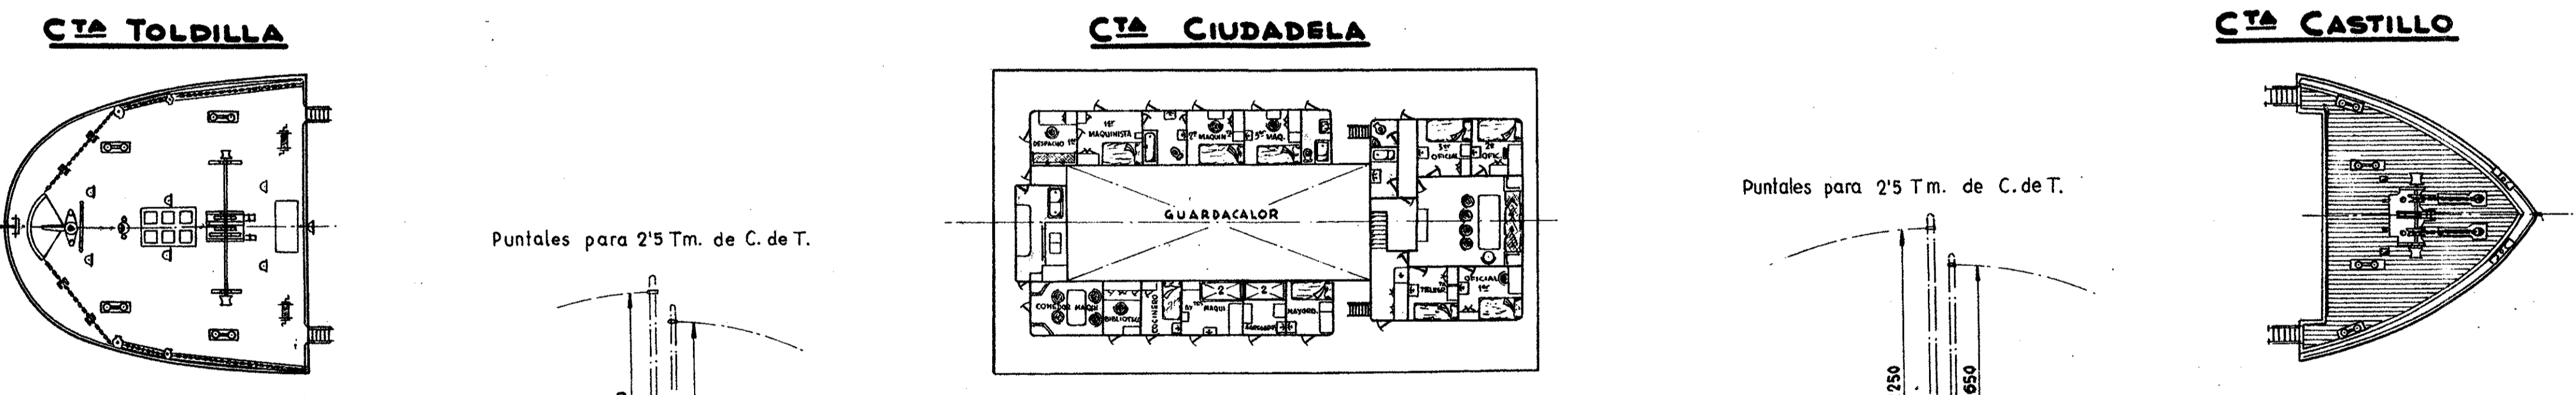



CALADO EN PIES	CALADO EN METROS	DESPLAZAMIENTO EN AGUA SALADA TONELADAS	DESPLAZAMIENTO EN AGUA DULCE TONELADAS	ESCALA DE PESOS MUERTOS				INCREMENTO DE INMERSION TONS./CM. S-1926	INCREMENTO DE INMERSION TONS./PULGADA S-1926
				1026	1016	1008	1000		
XXV	7.50	10.000	10.000		7.000			14'40	36
XXIV					6.500				
XXIII	7	9.000	9.000		6.000				
XXII					5.500				
XXI					5.000				
XX	6	8.000	8.000		4.500				
XIX					4.000			14'20	
XVIII					3.500				
XVII	5	6.000	6.000		3.000				
XVI					2.500				
XV					2.000				
XIV	4	5.000	5.000		1.500				
XIII					1.000			14	35
XII					500				
XI	3	4.000	4.000		0				
X									
IX		3.000	3.000					13'60	34
VIII									

NOTA: SE ENTIENDE POR PESO MUERTO, LA CARGA UTIL, EL COMBUSTIBLE Y EL AGUA DULCE O SALADA.

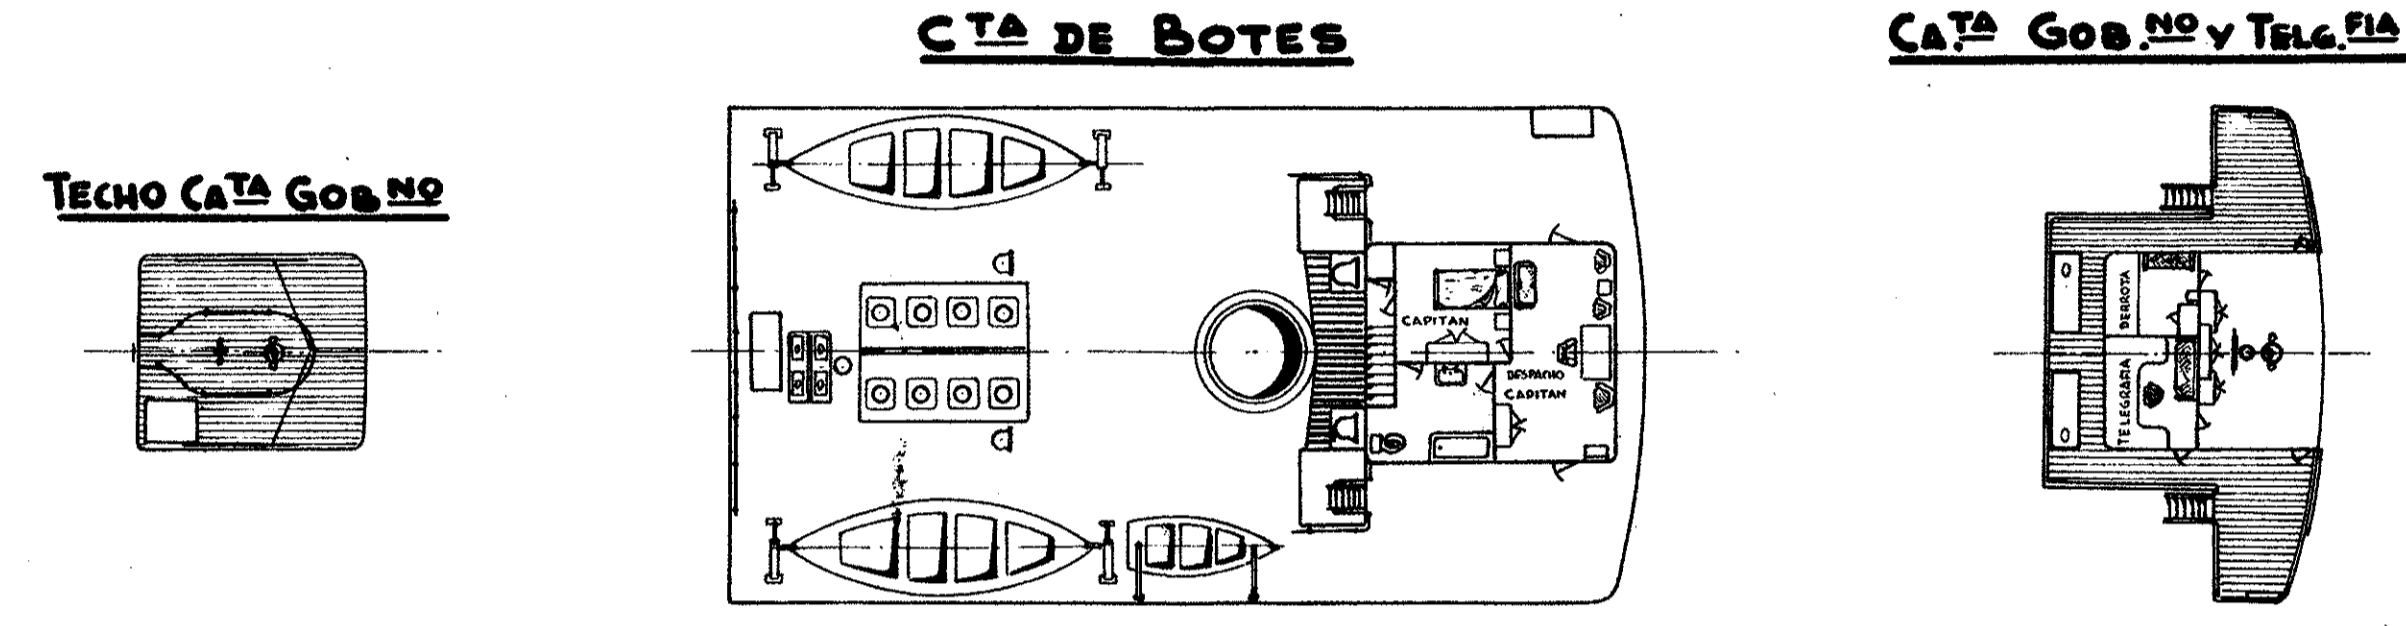


Puntales para 2'5 Tm. de C. de T.

Puntales para 2'5 Tm. de C. de T.

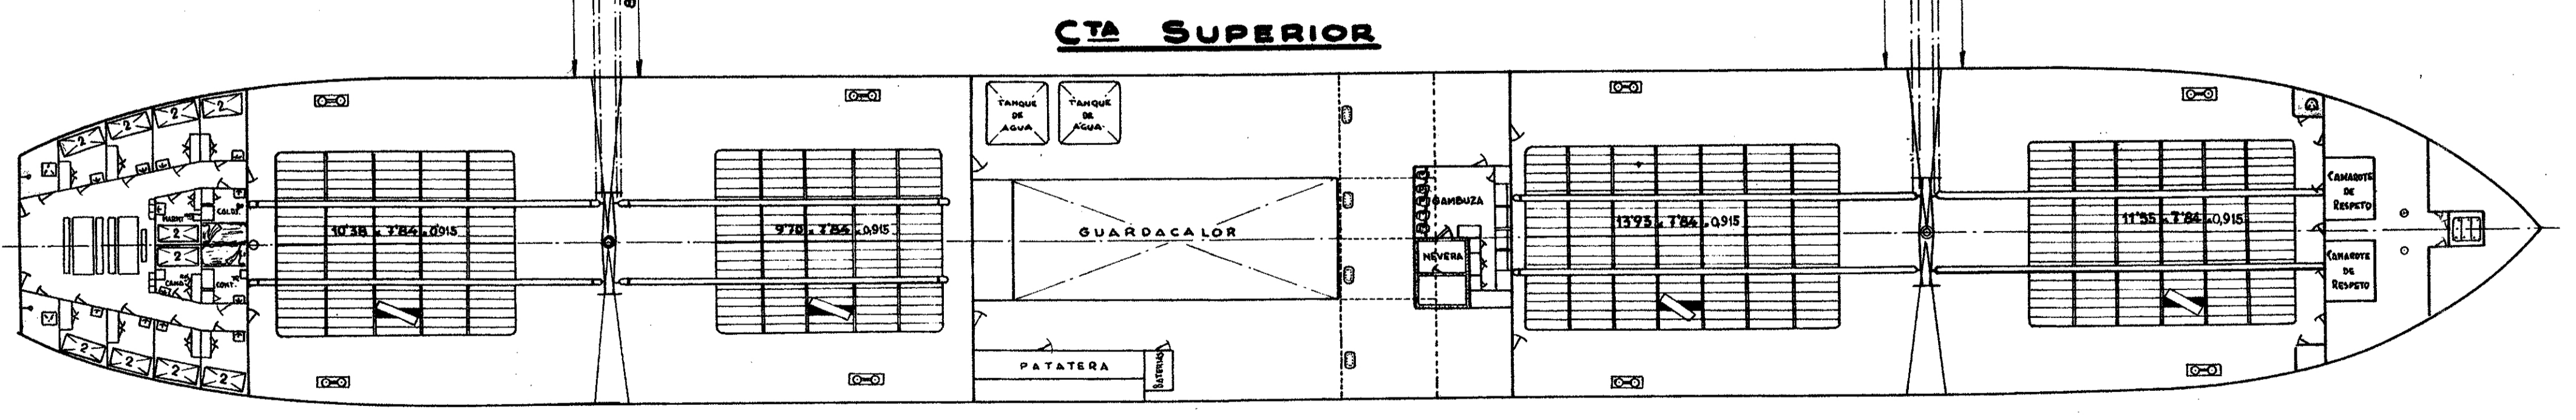

**CARACTERISTICAS**

- ESLORA TOTAL..... 112'600 Mts.
- ESLORA ENTRE P.P..... 109'420 "
- MANGA FUERA DE MIEMBROS..... 14'630 "
- PUNTAL DE CONSTRUCCION..... 9'400 "
- CALADO EN CARGA DE VERANO..... 7'615 "

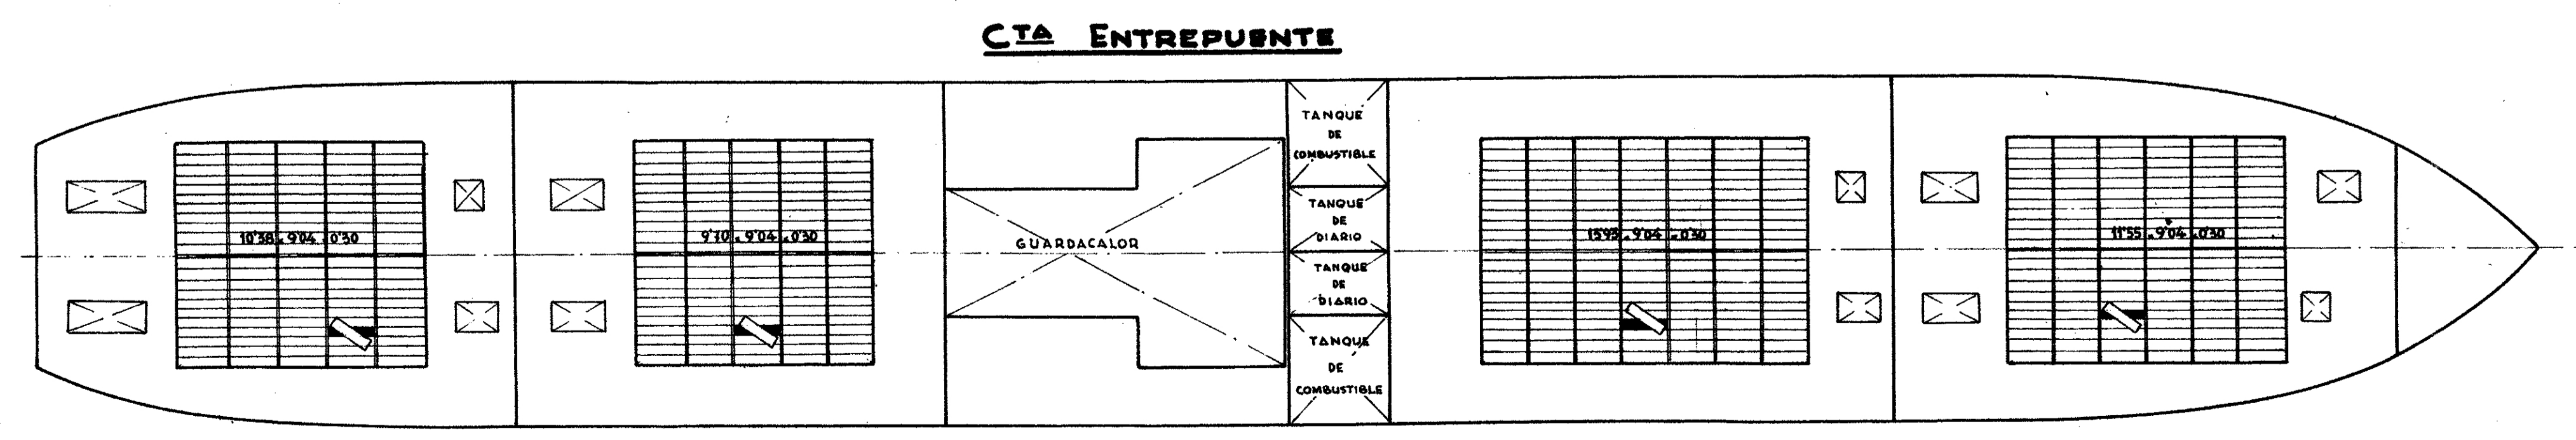

Piezas	DESIGNACION	Pos.	Material	OBSERVACIONES
Fecha	Nombre	Sociedad Metalúrgica		
Dibujó	Calcd	DURO-FELGUERA		
Ingeniero		DIQUE GIJON		
ESCALAS	CONJUNTO	REGISTRO		
1:200	11A069	REGISTRO		
VAPOR "CIANO"				PLANO N.º 212006
DISPOSICION GENERAL				Según a
				Estilizado por